

Ces plans ont été élaborés pour l'obtention d'un permis d'aménager. Ils ne peuvent être considérés comme plan d'exécution.



Intervenants

Maîtrise d'Ouvrage



Mairie de Puy Saint Eusèbe

Le Villard
05200 PUY SAINT EUSEBE
Tél : 04.92.43.28.81

Architecte



Atelier Flavien Davin

3 Impasse de Charance
05200 EMBRUN
Tel : 07 69 45 55 30

Géomètre



SCP Jacques Potin Géomètre-Expert

22 Avenue Charles de Gaulle 05200 EMBRUN

Lotissement communal "Les ESPERIERS"




PA 04

Puy Saint-Eusèbe

Plan de composition de l'ensemble du projet

1 : 500 25/03/21
Echelle Date

| | | | | | |
|-------------|---------|------------|------|------|--------|
| ARCHI | 20010 | PA | | | 2 |
| Emetteu | Affaire | Phase | Type | Zone | Indice |
| Dessin : FD | | Contrôle : | | | |

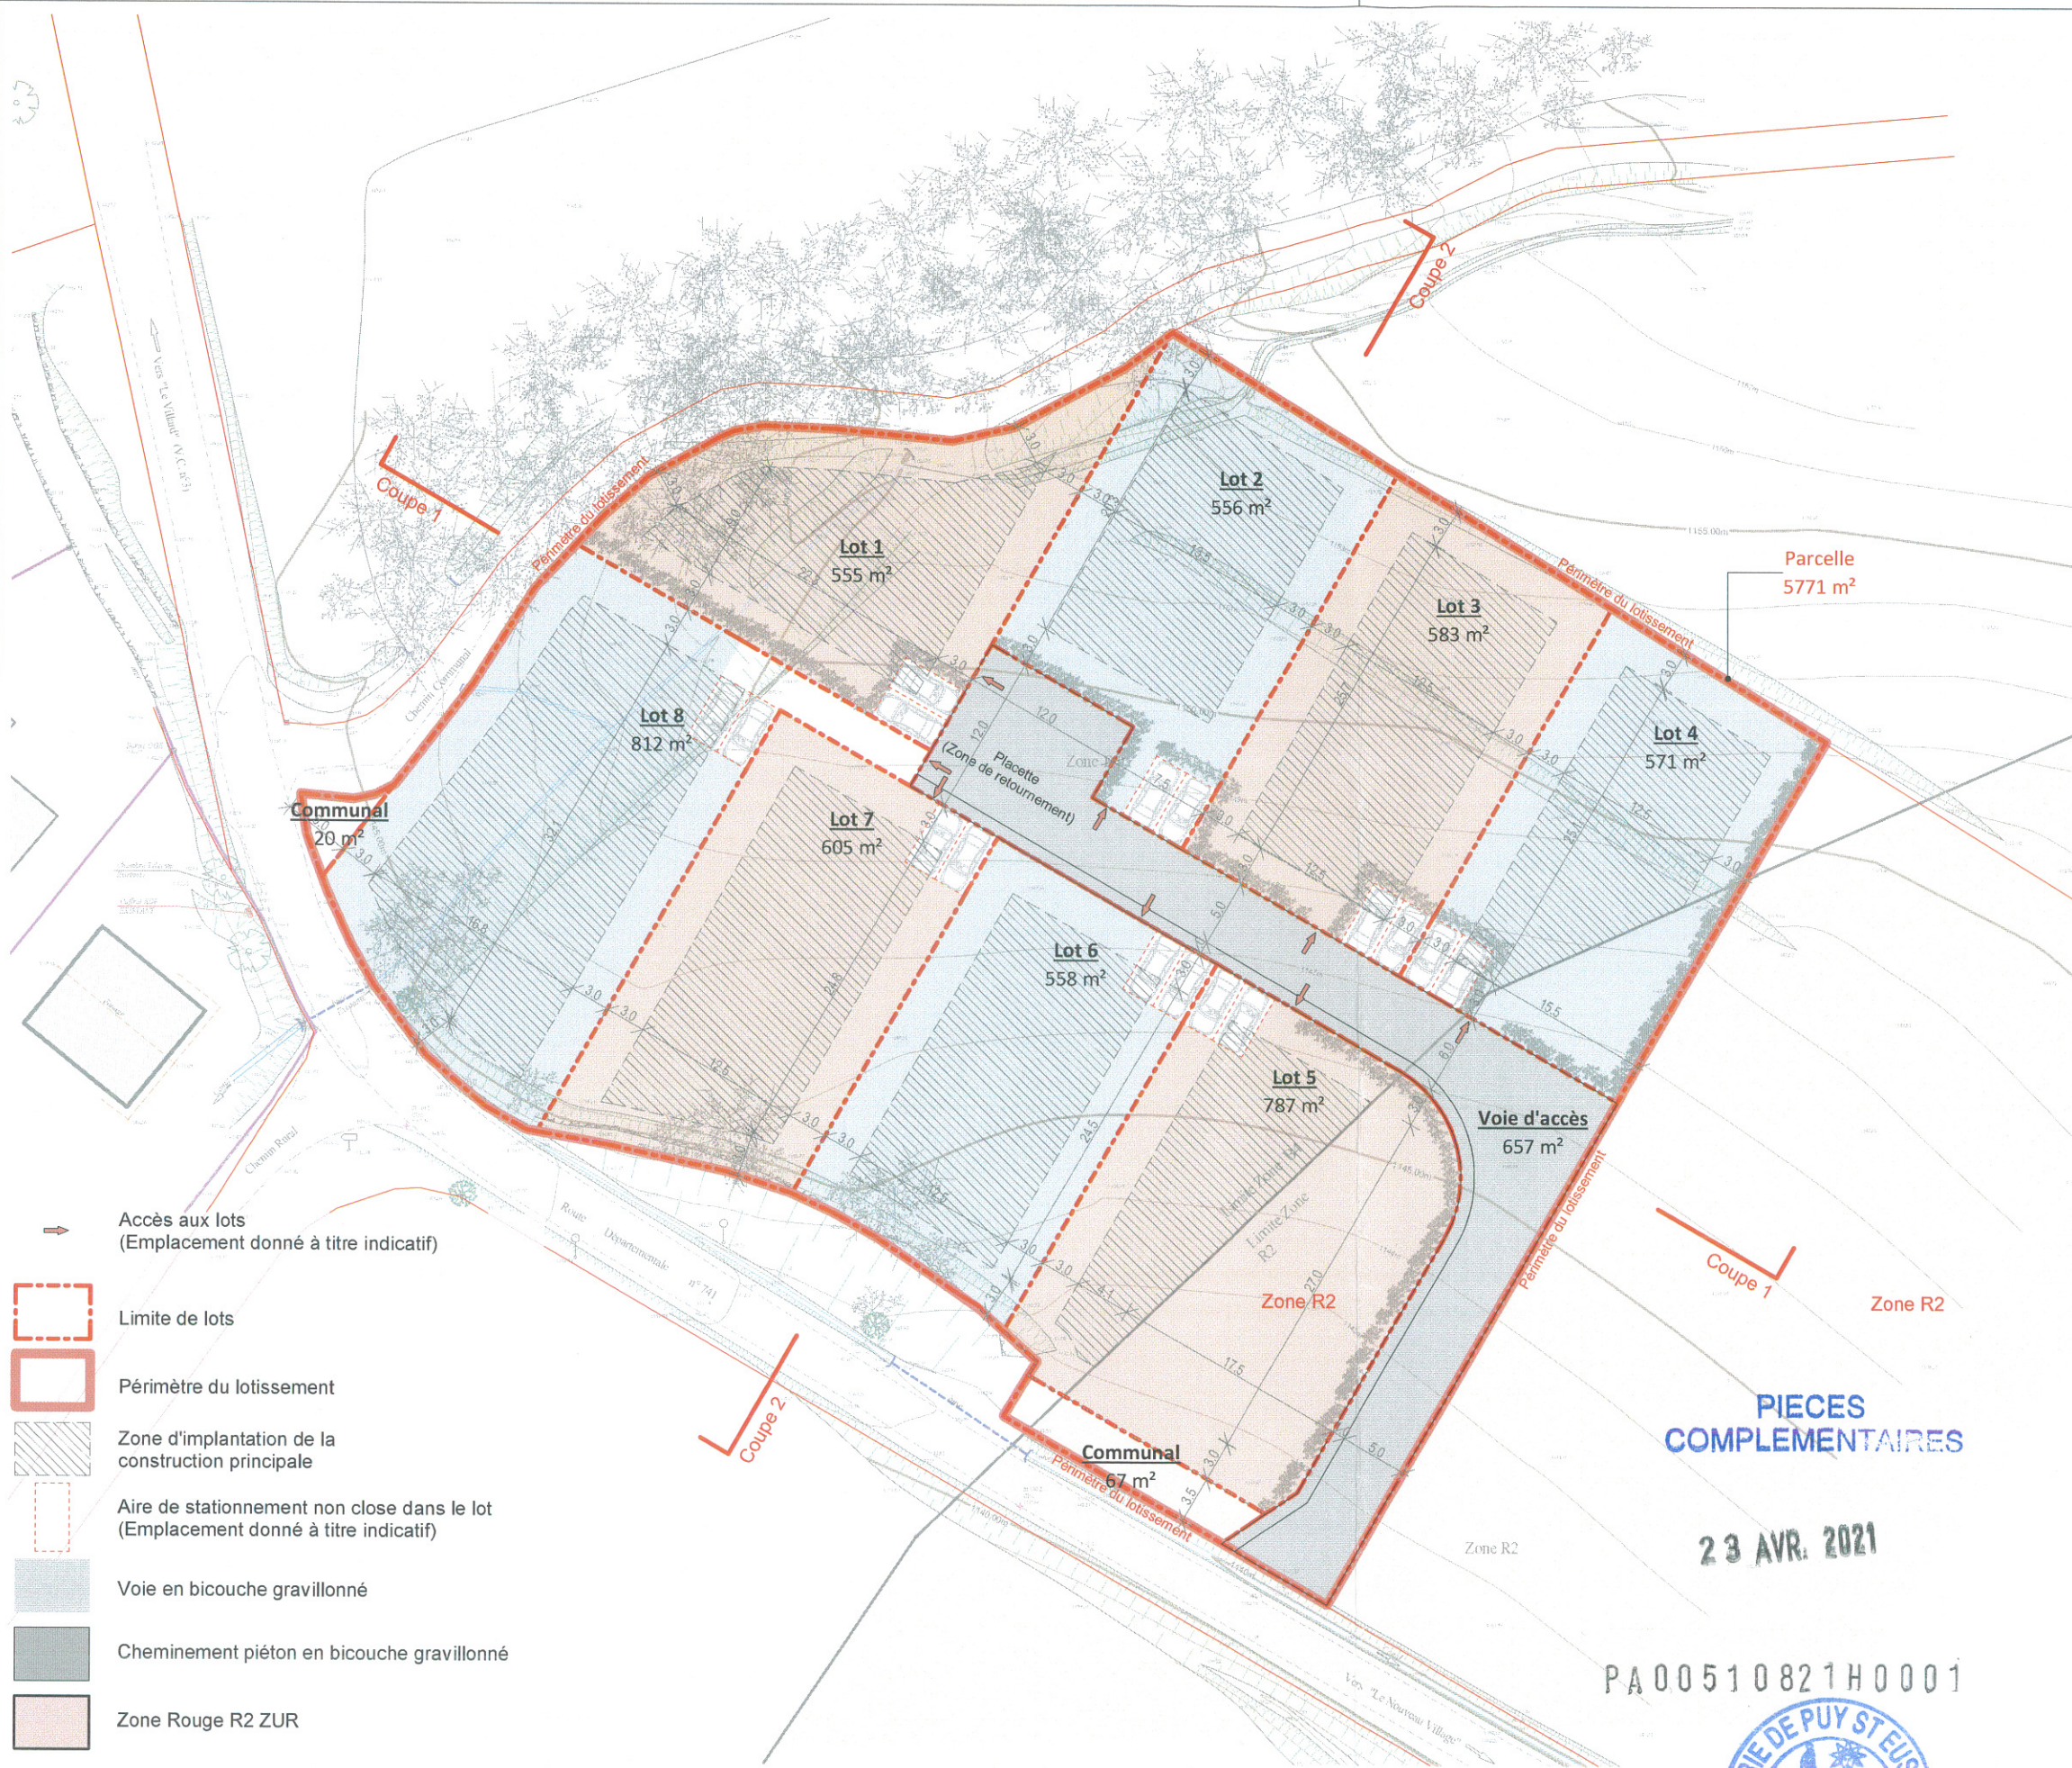

PA_04 Plan de composition de l'ensemble du projet

1 : 500